


План расстановки мебели с размерами

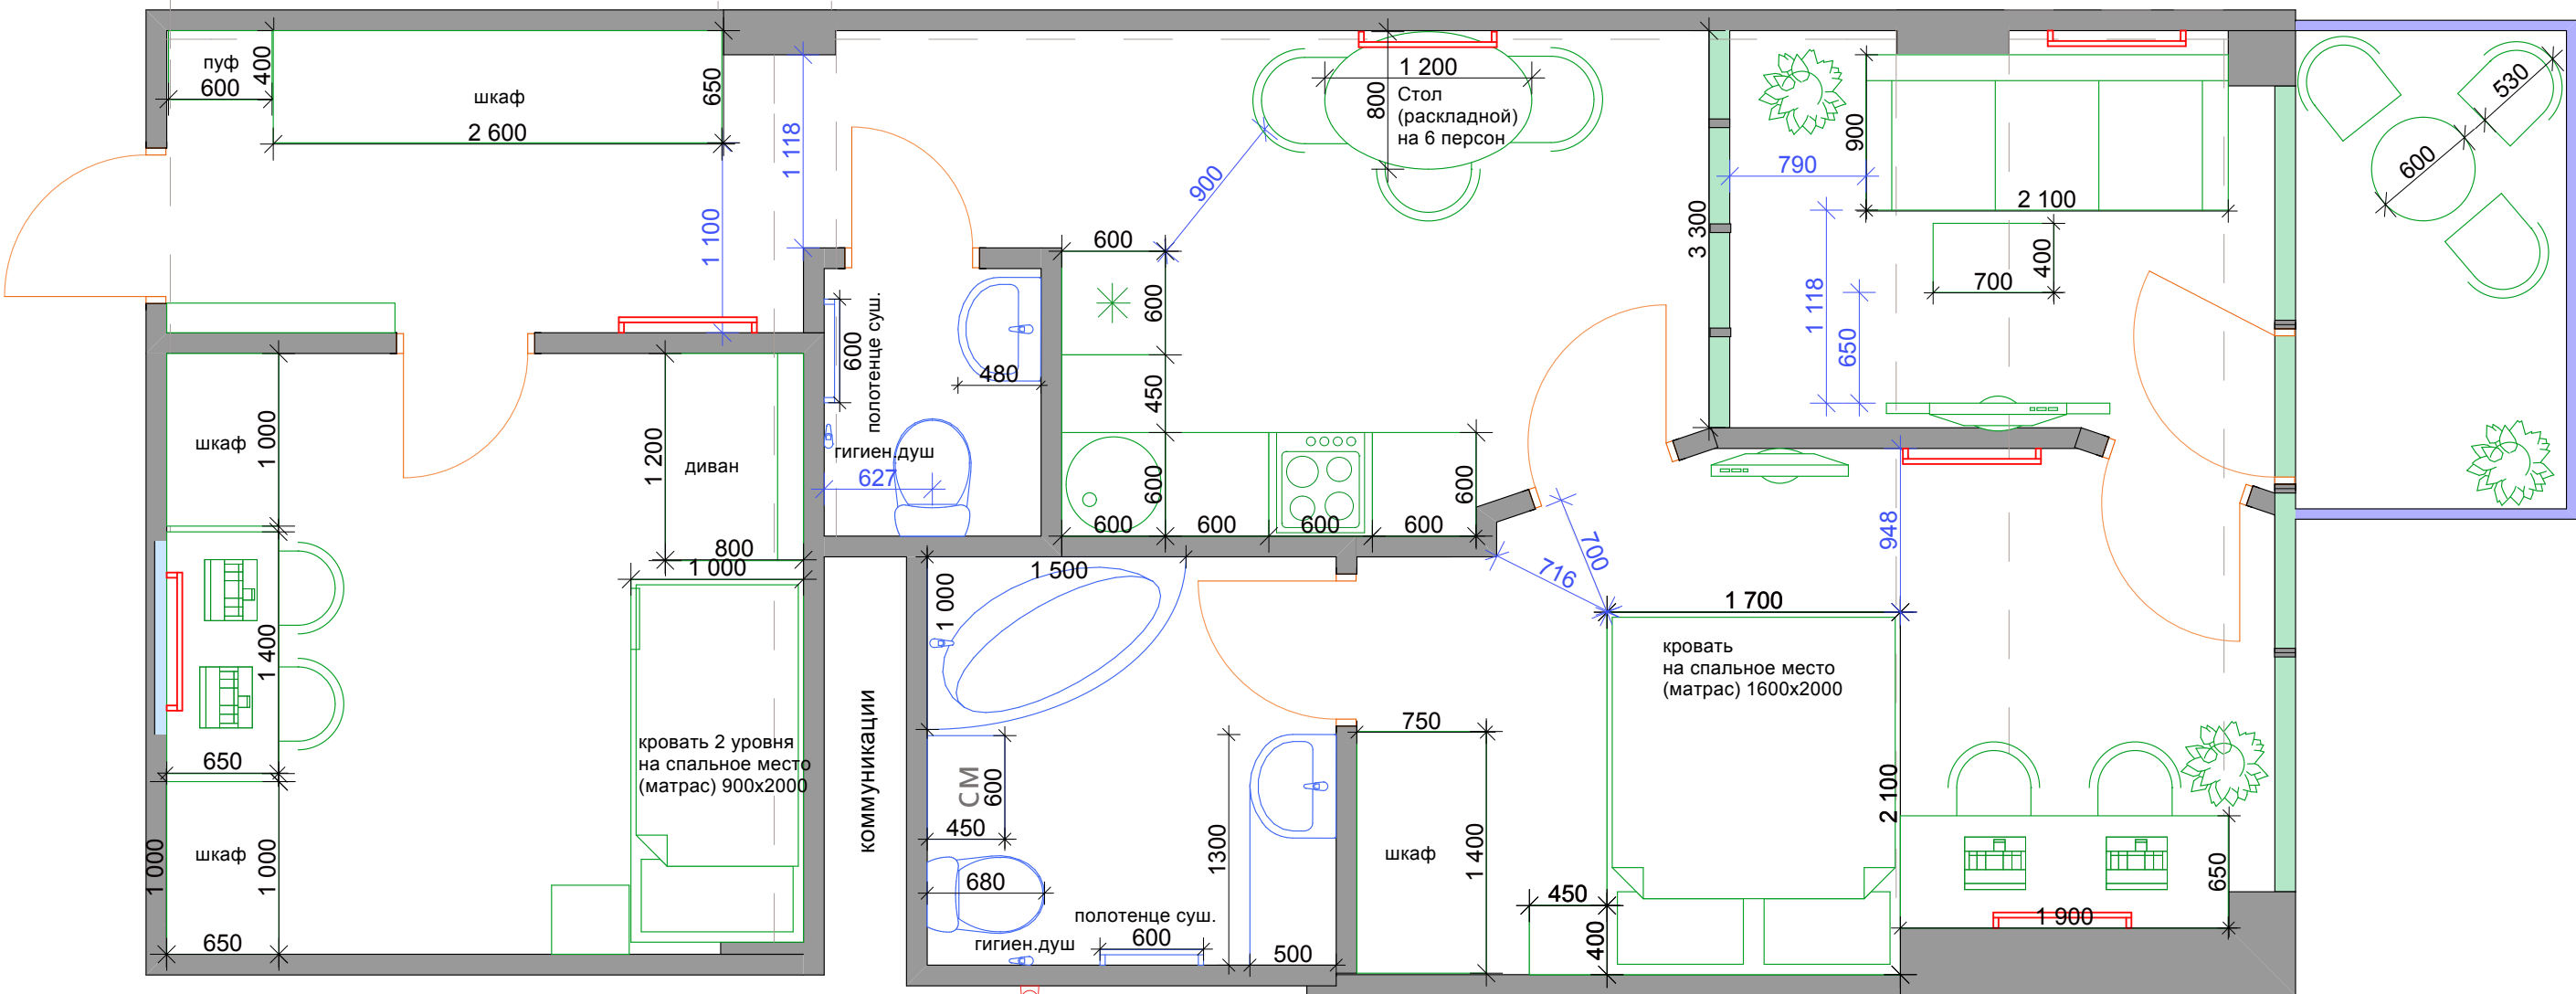

Примечание:
- план выполнен по черновым обмерам,
все размеры в проекте требуют уточнения после монтажных работ и чистовой отделки;
-размеры стен указаны без учета штукатурки и плитки;

Дизайн-проект квартиры			
Адрес объекта: г. Сочи, ЖК "Парус" (64 кв.м.)	Стадия	Лист	Листов
	П	3.2	
План расстановки мебели с размерами	Коховец Екатерина 8(928)446-41-00 8(918)100-08-94 сайт: diz-ek.ru почта: diz-eka1@yandex.ru		