

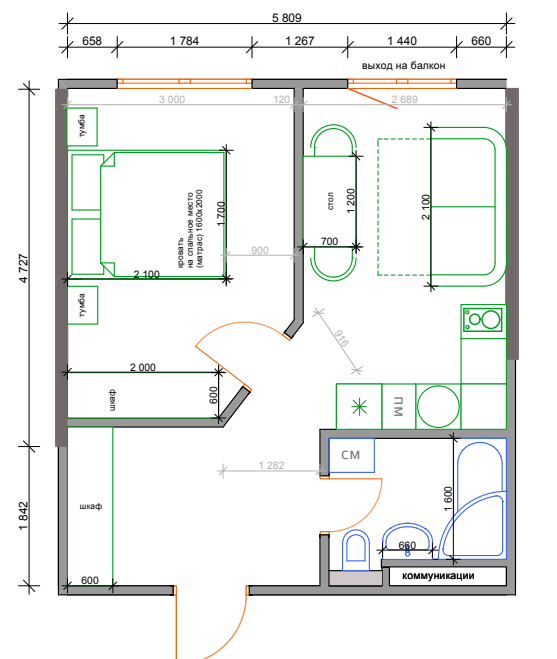
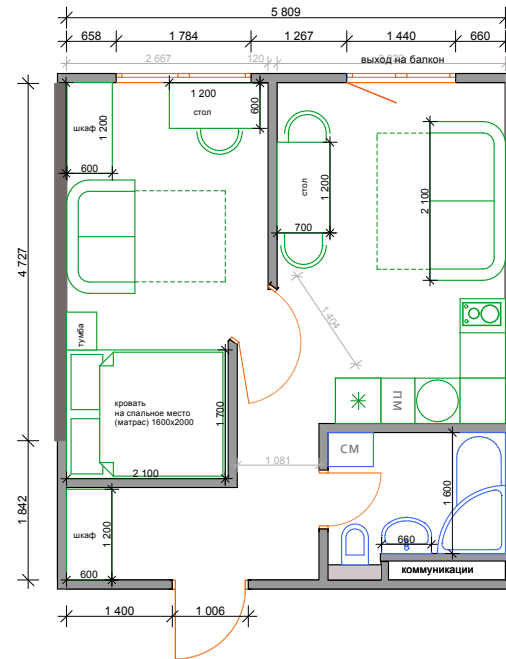
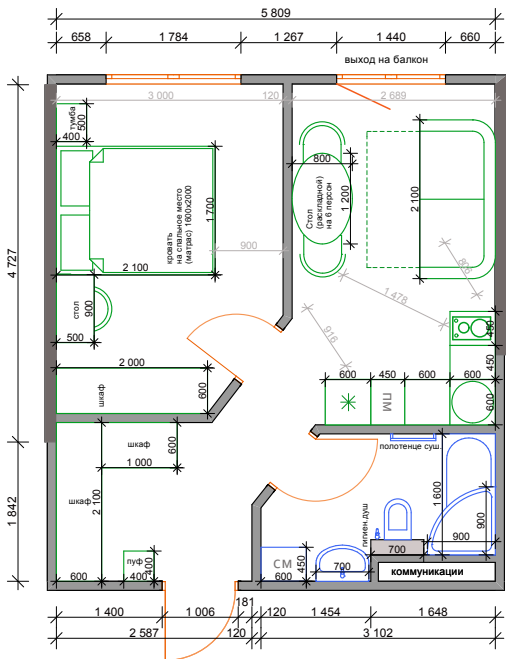
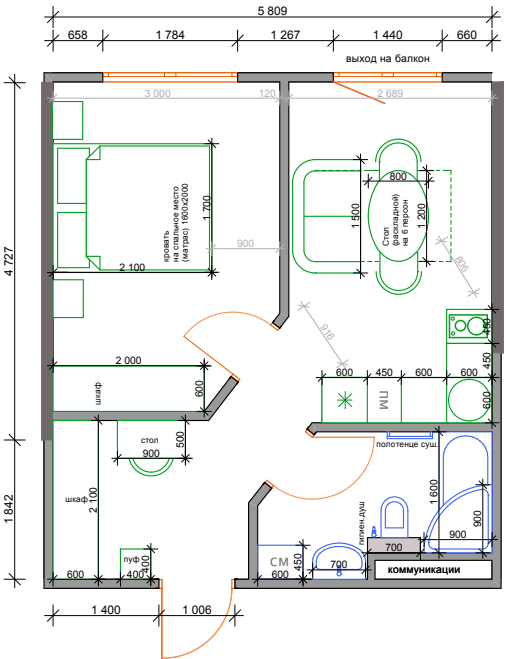
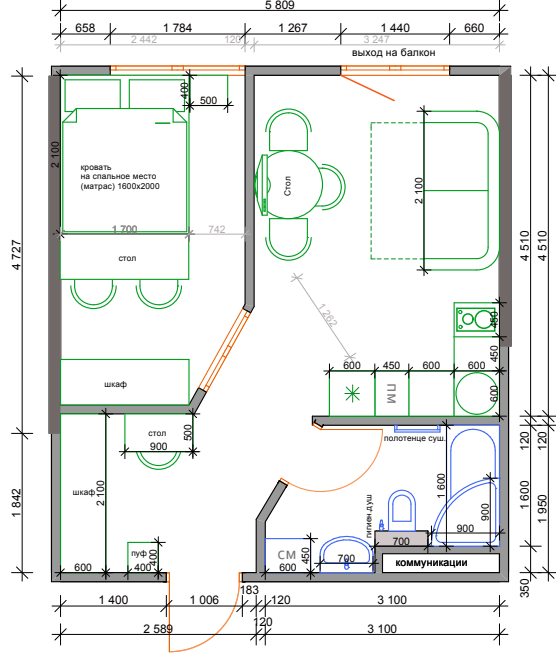
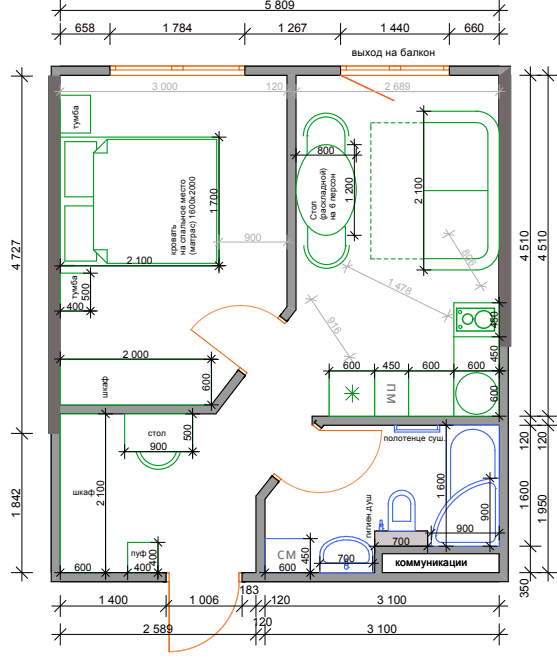
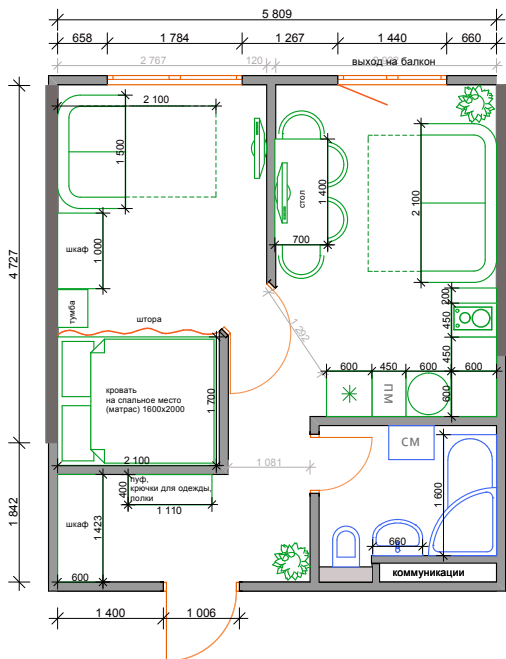
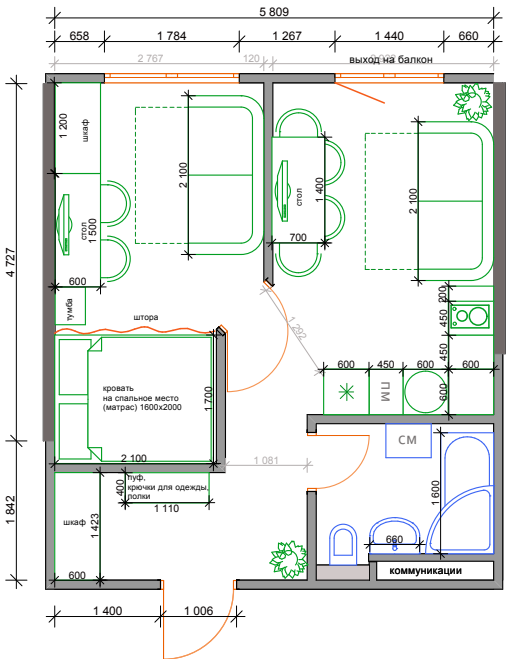



Варианты планировок

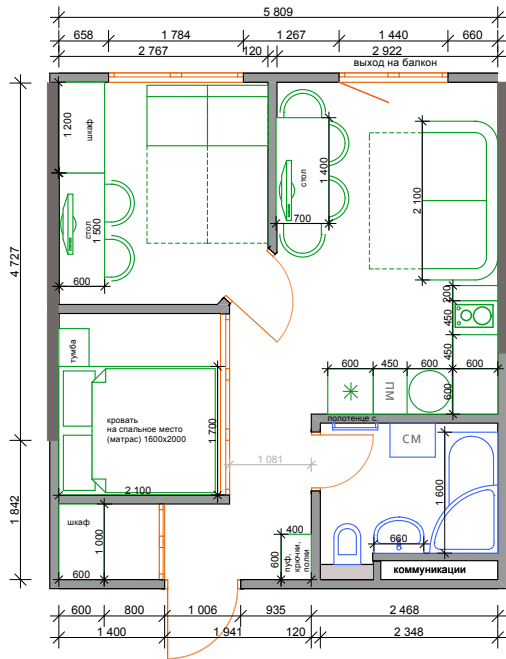

пожелания заказчика

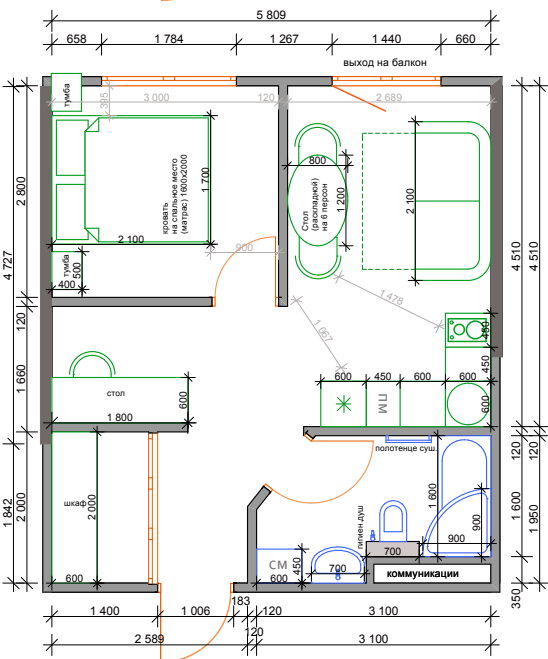

пожелания заказчика

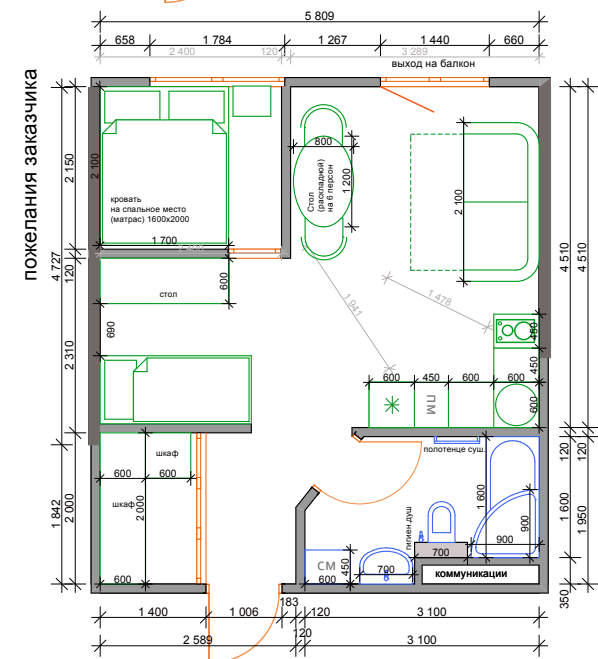

М:50

Дизайн-проект квартиры			
Дизайнер: Екатерина Коховец			
Заказчик: Альберт			
Адрес объекта: г. Сочи, ул. Гастелло., 29/1, Адлер ЖК Адлер (38.22 кв.м.)	Стадия	Лист	Листов
	п	2	
Варианты планировки		Коховец Екатерина 8(928)446-41-00 сайт: diz-ek.ru почта: diz-eka1@yandex.ru	