


План монтажа перегородок

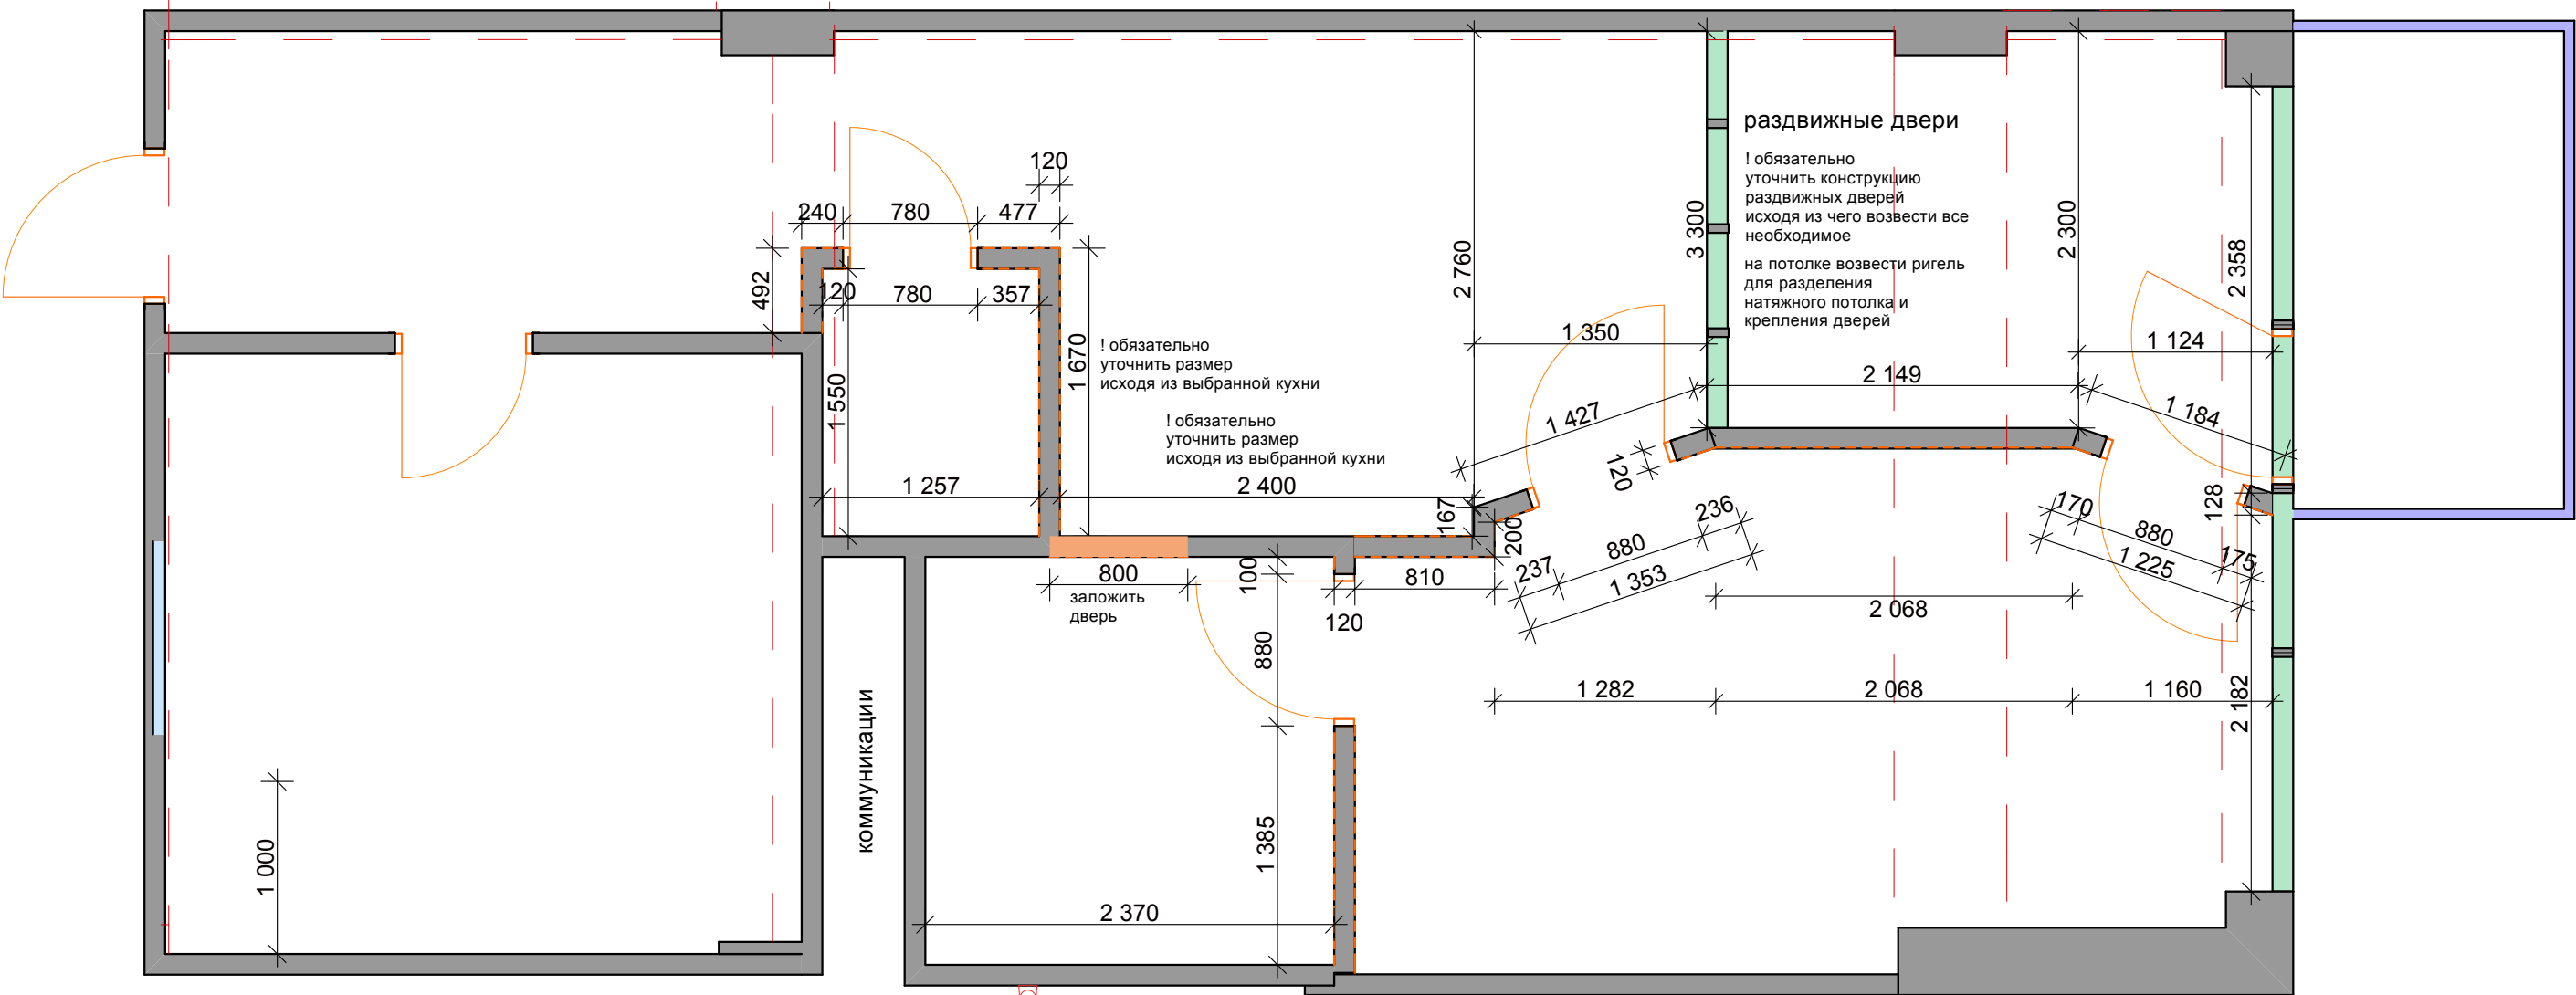

Примечание:

- смотреть совместно с "Обмерным планом"
- план выполнен по черновым обмерам, все размеры в проекте требуют уточнения после монтажных работ и чистовой отделки;
- размеры стен указаны без учета штукатурки и плитки;

Дизайн-проект квартиры			
Адрес объекта: г. Сочи, ЖК "Парус" (64 кв.м.)	Стадия	Лист	Листов
	П	6	
План монтажа перегородок	Коховац Екатерина 8(928)446-41-00 8(918)100-08-94 сайт: diz-ek.ru почта: diz-eka1@yandex.ru		