


План монтажа перегородок

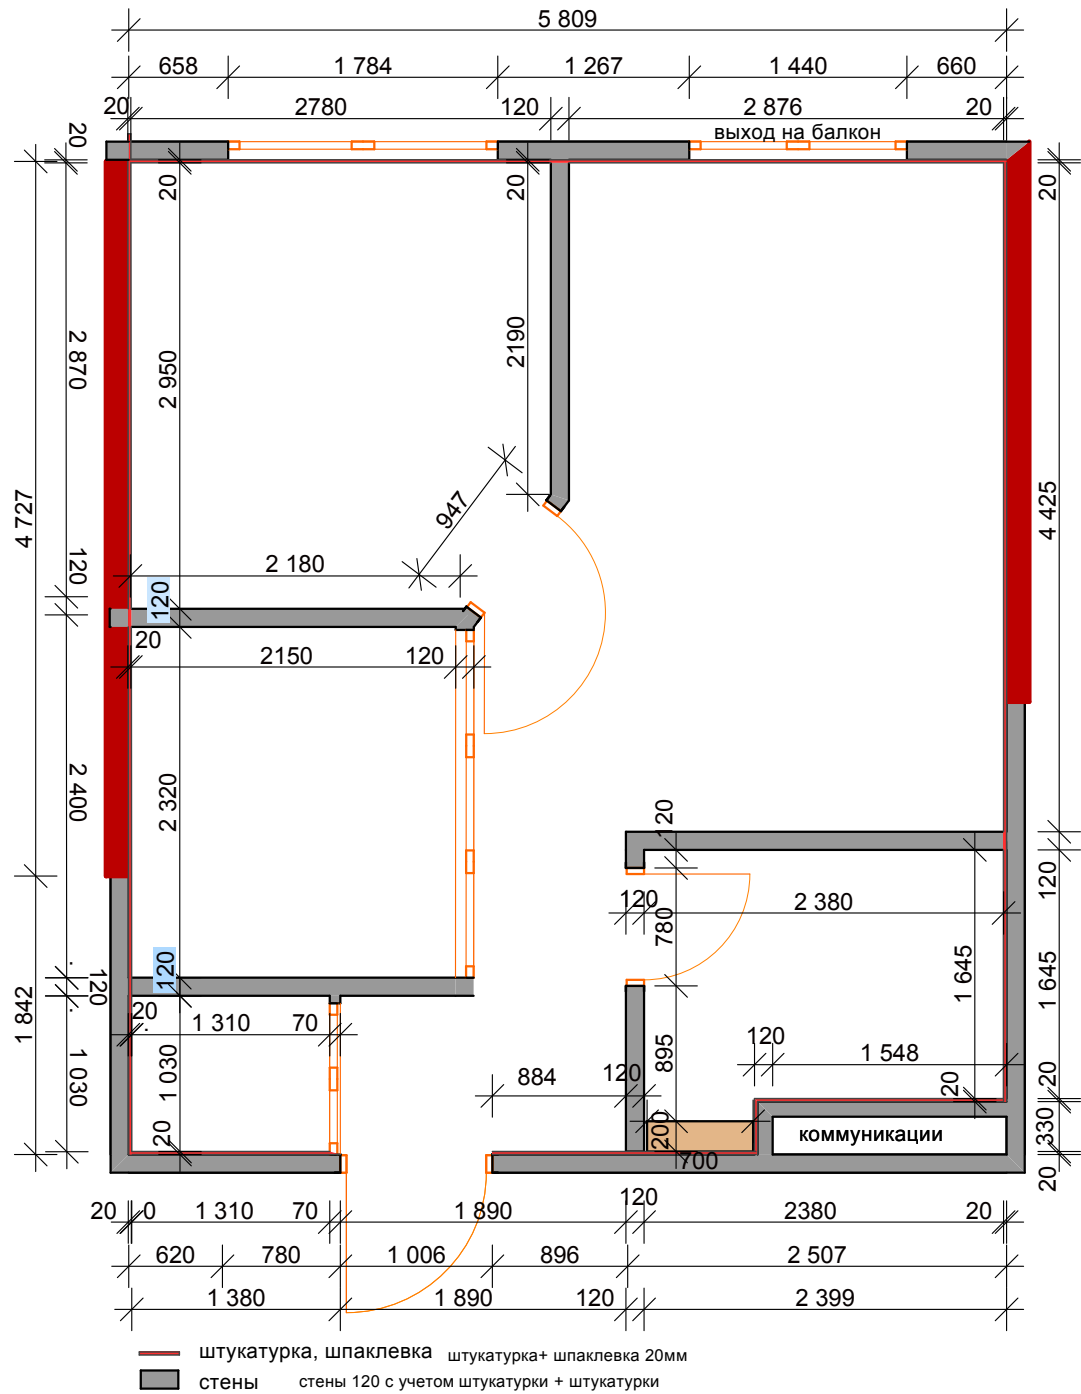

Примечание:

- план выполнен по черновым обмерам;
- все размеры в проекте требуют уточнения после монтажных работ и чистовой отделки;
- размеры стен указаны с примерным учетом штукатурки и плитки;* - **МЫ ЗАКЛАДЫВАЕМ НАРОСТ СТЕНЫ НА 20 ММ. (штукатурка+шпаклевка/ плитка) !!**
- размеры стен могут меняться в зависимости неровности стен;

M:50

Дизайн-проект квартиры			
Дизайнер: Екатерина Коховец			
Заказчик: Альберт			
Адрес объекта: г. Сочи, ул. Гастелло., 29/1, Адлер ЖК Адлер (38.22 кв.м.)	Стадия	Лист	Листов
	П	6	
План монтажа перегородок	Коховец Екатерина 8(928)446-41-00 сайт: diz-ek.ru почта: diz-eka1@yandex.ru		