


План-схема розеток и выкл

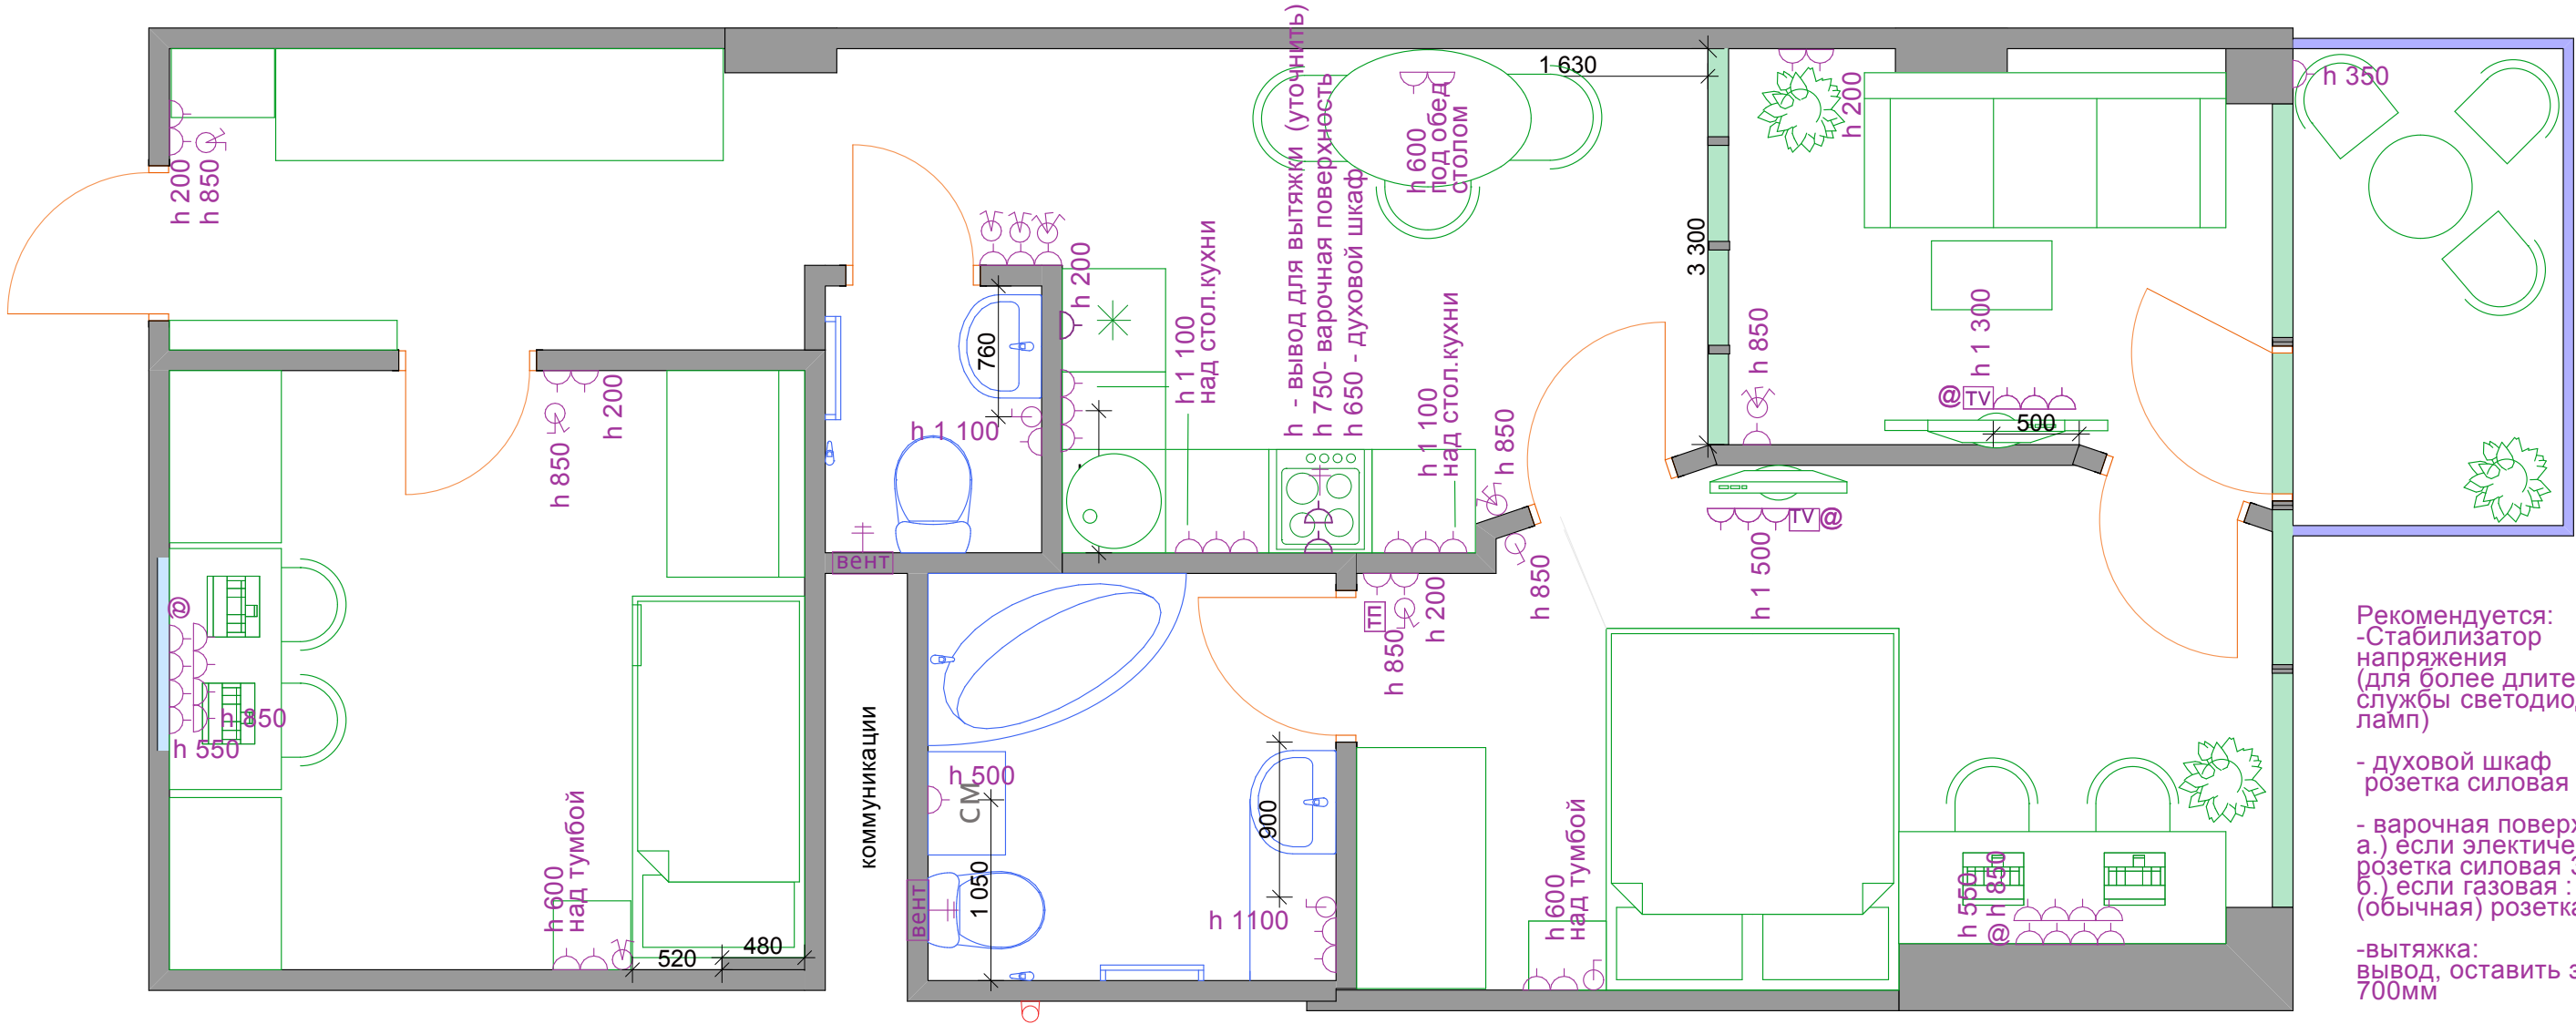




Рекомендуется:
-Стабилизатор
напряжения
(для более длительной
службы светодиодных
ламп)

- духовой шкаф
розетка силовая 32А

- варочная поверхности:
а.) если электрическая:
розетка силовая 32А
б.) если газовая :
(обычная) розетка 16А

-вытяжка:
вывод, оставить запас
700мм

- 

1 розетка
2 розетка
3 розетка
4 розетка
- 

1.клав.вкл.
2.клав.вкл.
3.клав.вкл.
- ВЕНТ

TV

@

+

TILE

вентиляция
тв кабель
интернет кабель
вывод 220
теплый пол

Дизайн-проект квартиры			
Адрес объекта: г. Сочи, ЖК "Парус" (64 кв.м.)	Стадия	Лист	Листов
	П	16	
План-схема розеток и выключателей	Коховец Екатерина 8(928)446-41-00 8(918)100-08-94 сайт: diz-ek.ru почта: diz-eka1@yandex.ru		