


План-схема расстановки светильников с размерами

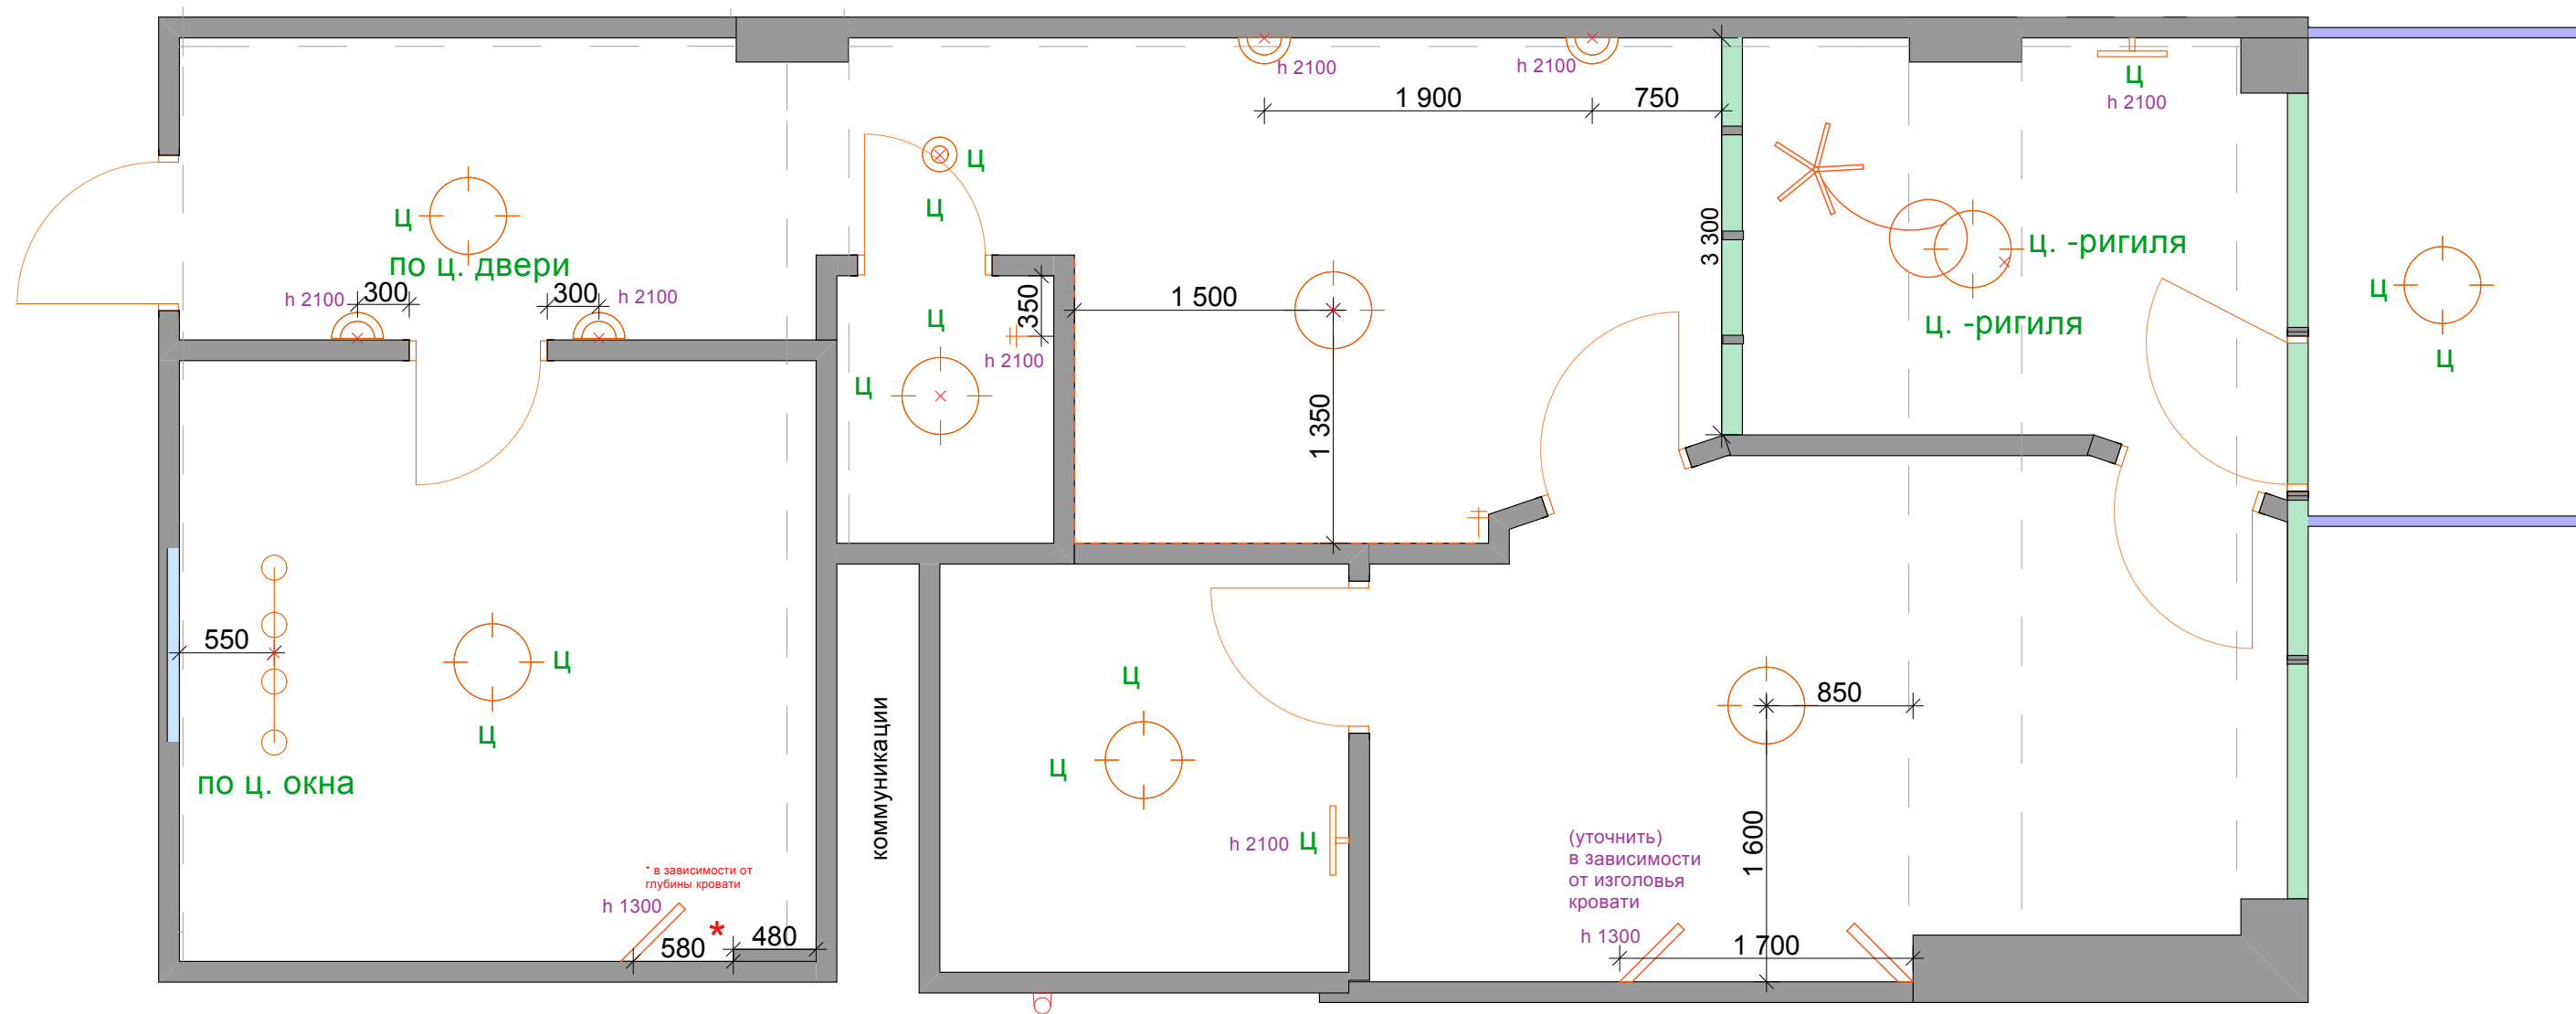

*** размер требует уточнения**

люстра

потолочный светильник

точечный светильник

х равное расстояние

бра для картин

бра

светодиод

вывод

торшер !(от розетки)

ц по центру

точечный СВ

датчик движения

h высота

Примечание:
! где выводы рекомендуется оставлять на запас 1м. провода

Примечание:
- план выполнен по черновым обмерам,
все размеры в проекте требуют уточнения после монтажных работ и чистовой отделки;
-размеры стен указаны без учета штукатурки и плитки;

| Дизайн-проект квартиры | | | |
|--|--------|--|--------|
| Адрес объекта: г. Сочи, ЖК "Парус" (64 кв.м.) | Стадия | Лист | Листов |
| | П | 14 | |
| План-схема расстановки светильников с размерами | | Коховац Екатерина 8(928)446-41-00 8(918)100-08-94 сайт: diz-ek.ru почта: diz-eka1@yandex.ru | |