


План расстановки мебели

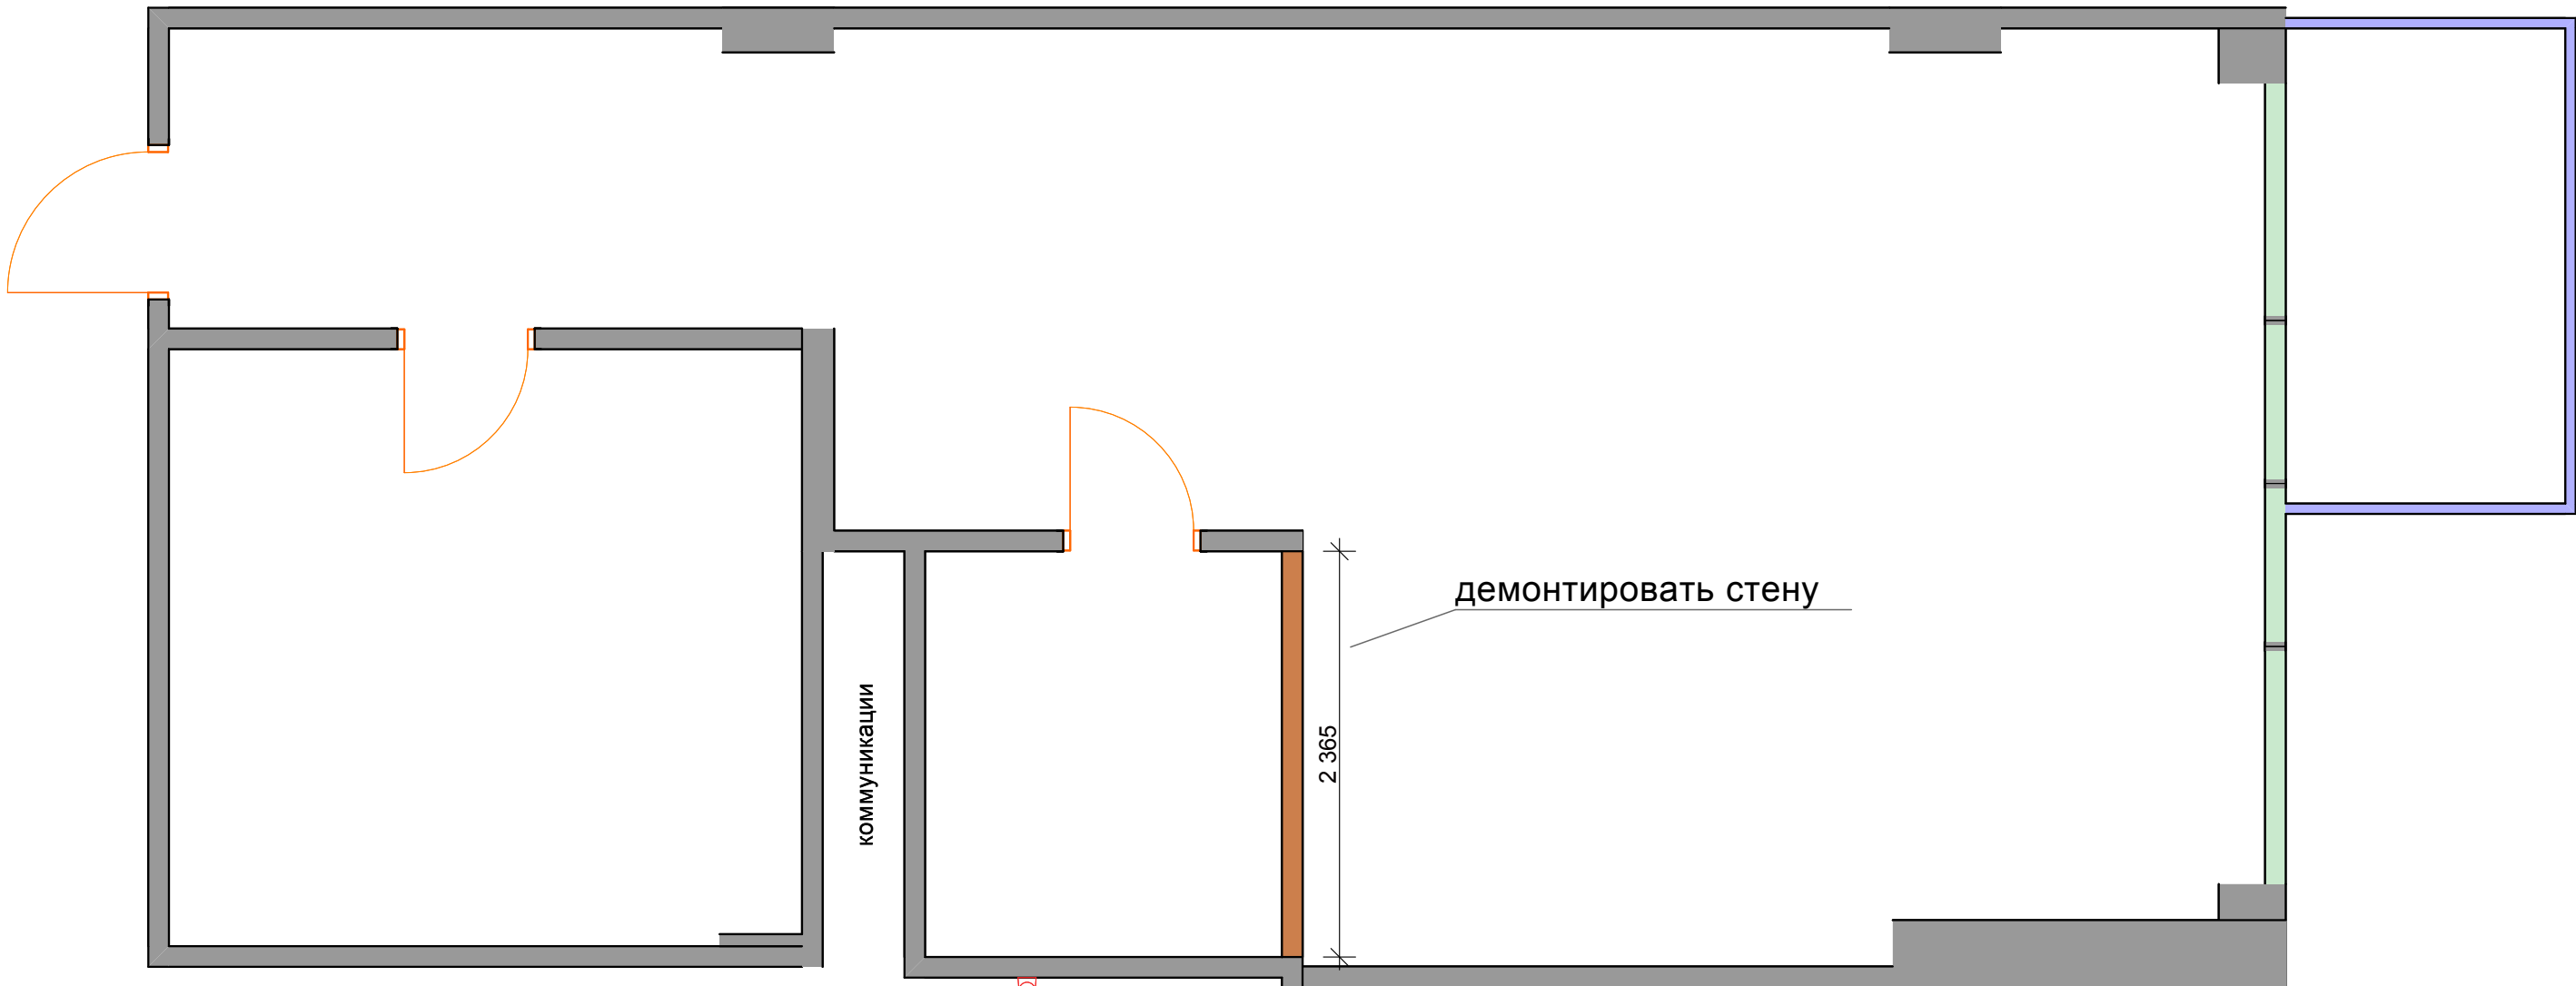

Дизайн-проект квартиры			
Адрес объекта: г. Сочи, ЖК "Парус" (64 кв.м.)	Стадия	Лист	Листов
	П	5	
План демонтажа перегородок	Коховец Екатерина 8(928)446-41-00 8(918)100-08-94 сайт: diz-ek.ru почта: diz-eka1@yandex.ru		