


Обмерный план

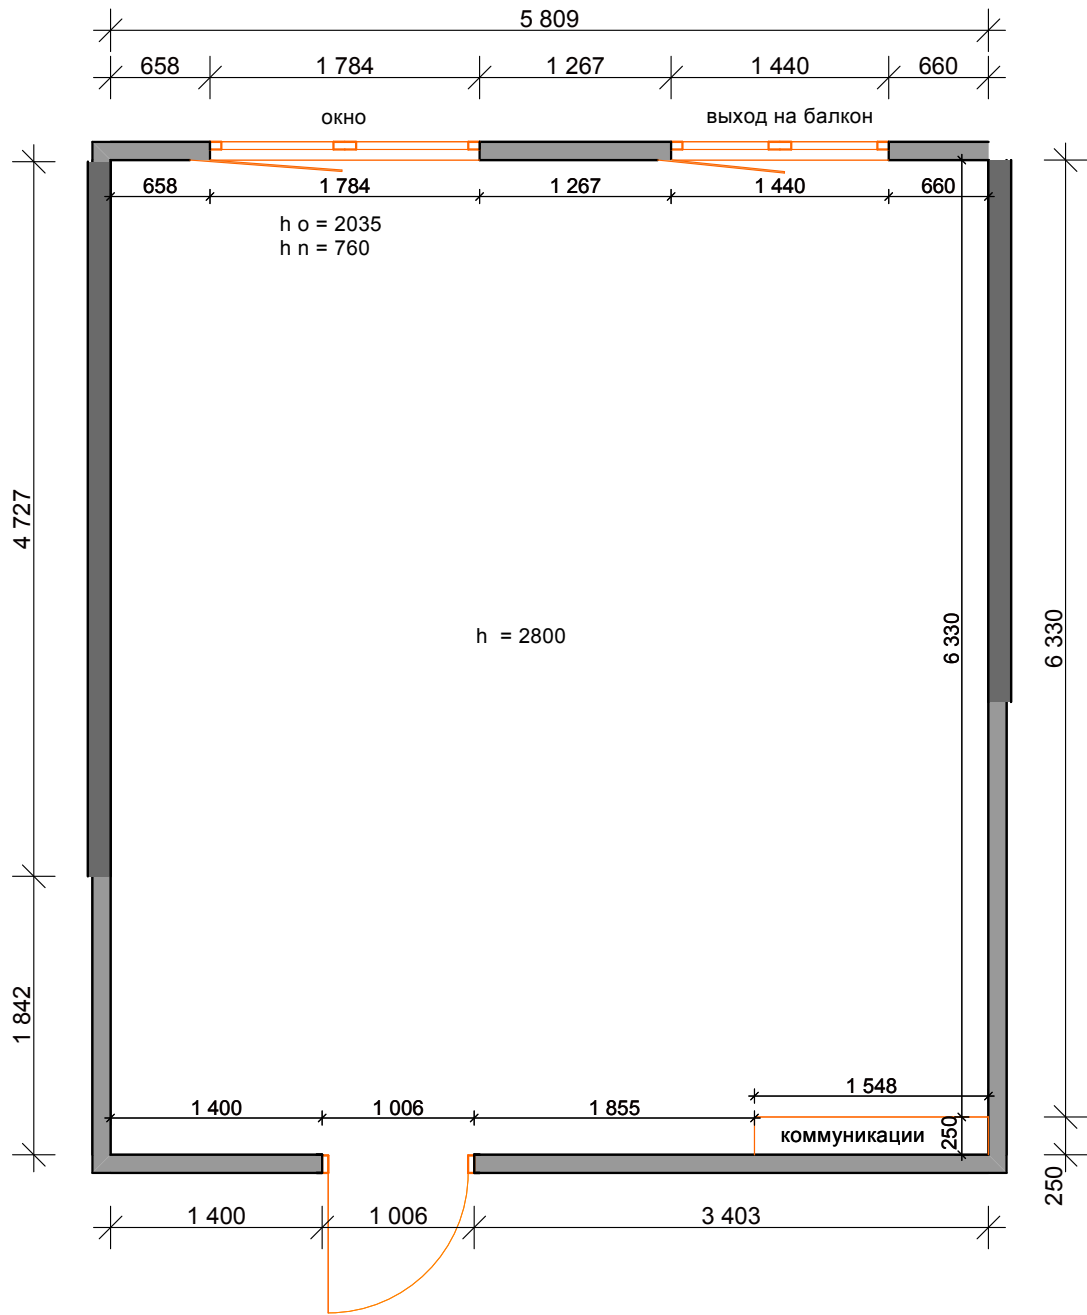

Условные обозначения:

h высота от пола до потолка
h n высота от пола до подоконника
h o высота окна
h пр высота дверного проема
h до риг высота от пола до ригеля
h риг высота ригеля

Примечание:
- за 0.000 принята отметка черного пола;

Примечание:
- за 0.000 принята отметка черного пола;
- план выполнен без уточняющих чертежей
(выписки ЕГРН), поэтому возможны расхождения в размерах;

м:50

Дизайн-проект квартиры			
Дизайнер: Екатерина Коховец			
Заказчик: Альберт			
Адрес объекта: г. Сочи, ул. Гастелло., 29/1, Адлер ЖК Адлер (38.22 кв.м.)	Стадия	Лист	Листов
	п	1	
Обмерный план	Коховец Екатерина 8(928)446-41-00 сайт: diz-ek.ru почта: diz-eka1@yandex.ru		