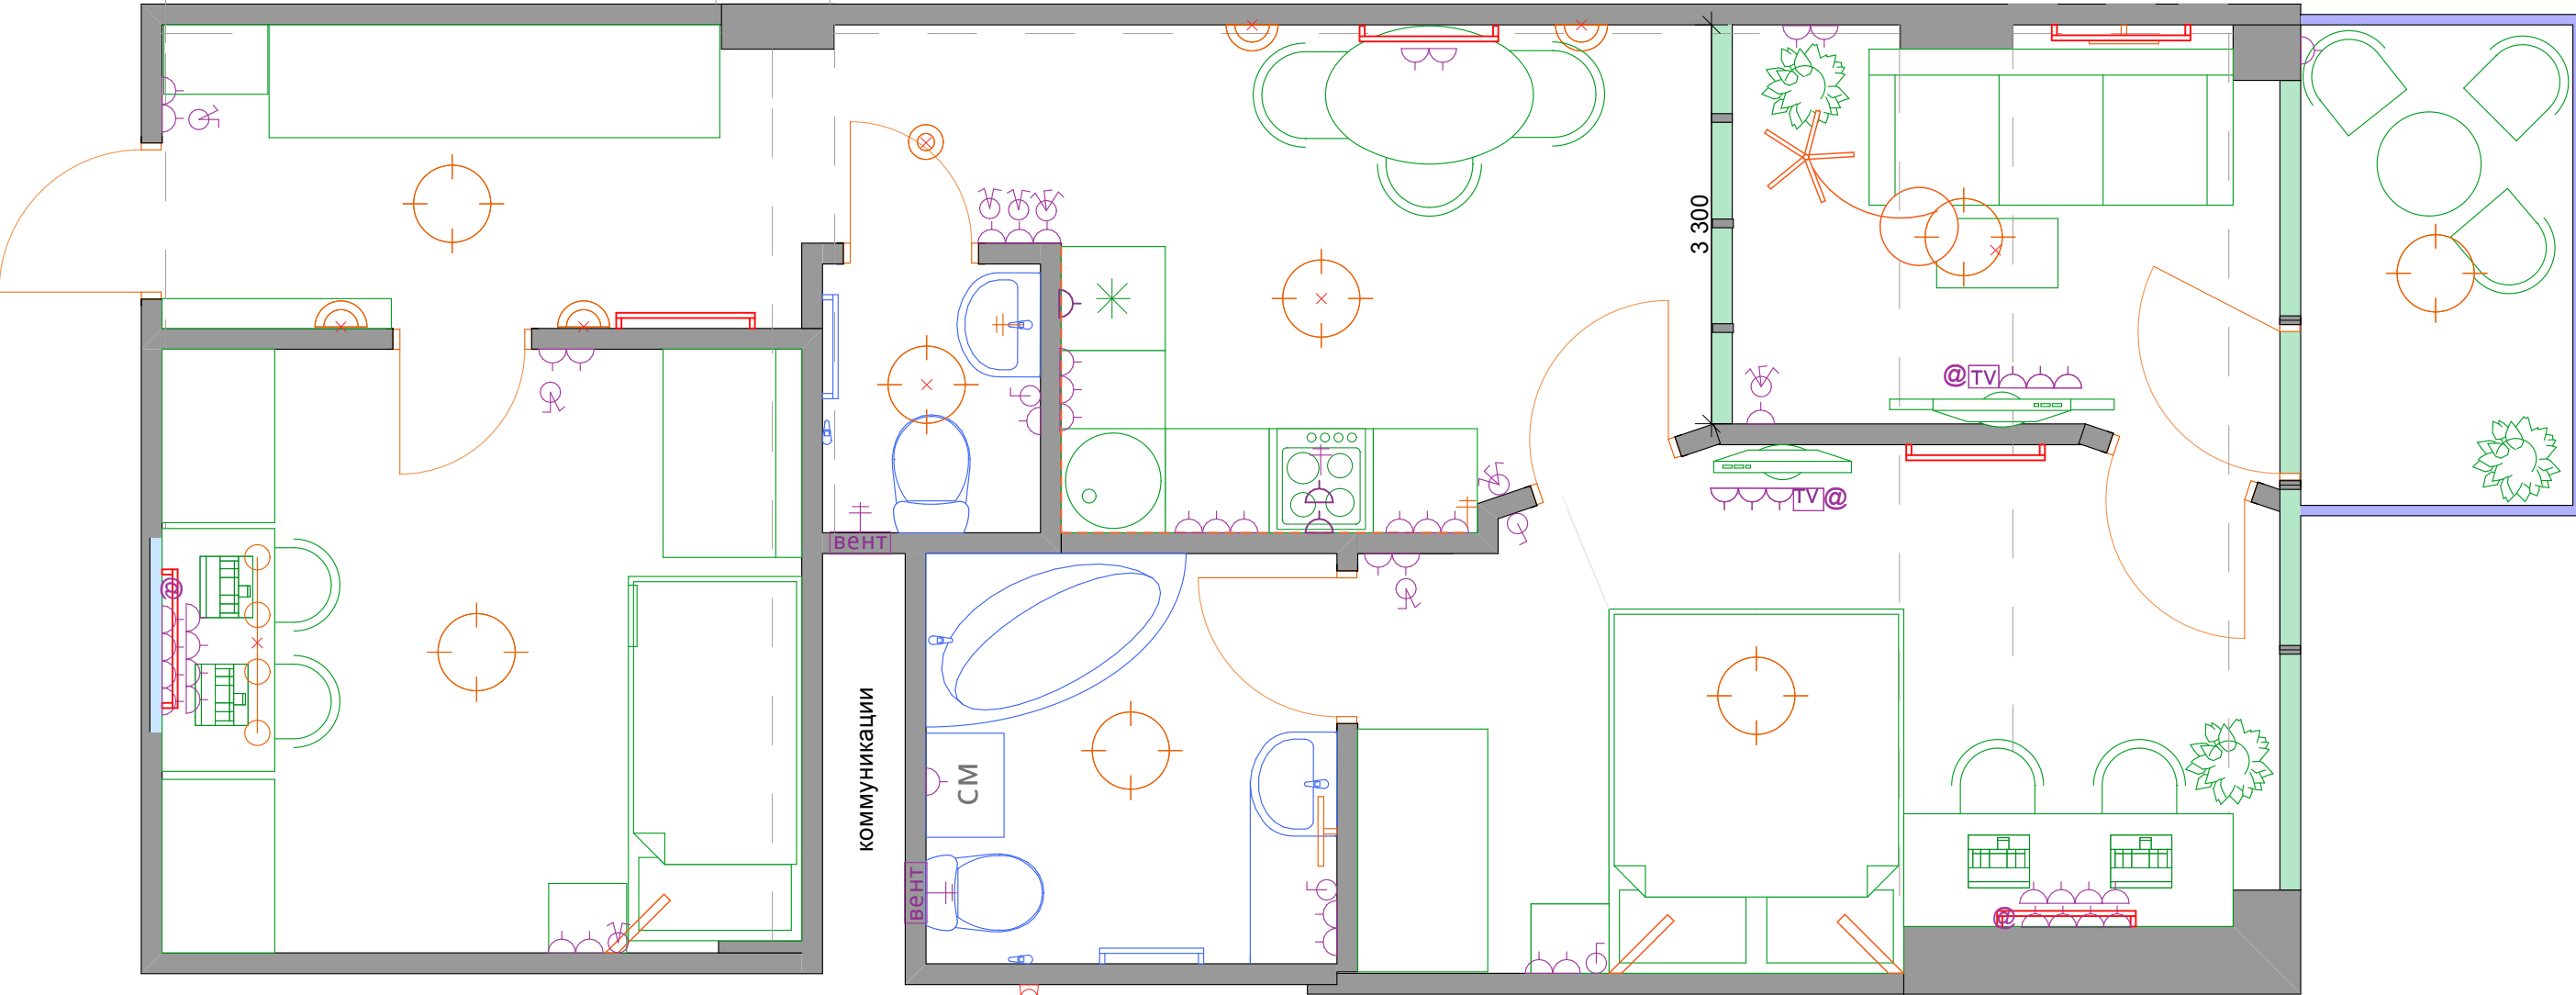


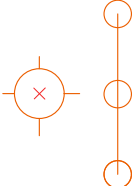
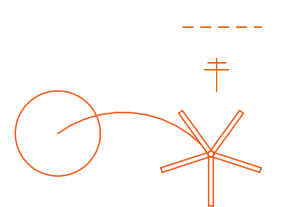

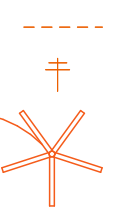

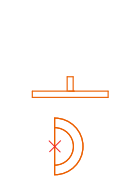
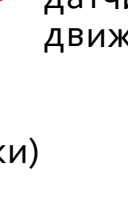



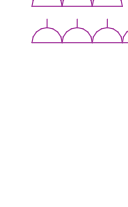
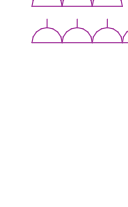
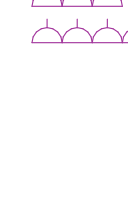
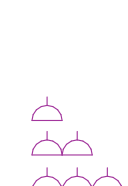
План объединенный























| Дизайн-проект квартиры | | | |
|--|--|------|--------|
| Адрес объекта: г. Сочи, ЖК "Парус" (64 кв.м.) | Стадия | Лист | Листов |
| | п | 4 | |
| План объединенный | Коховец Екатерина 8(928)446-41-00 8(918)100-08-94 сайт: diz-ek.ru почта: diz-eka1@yandex.ru | | |